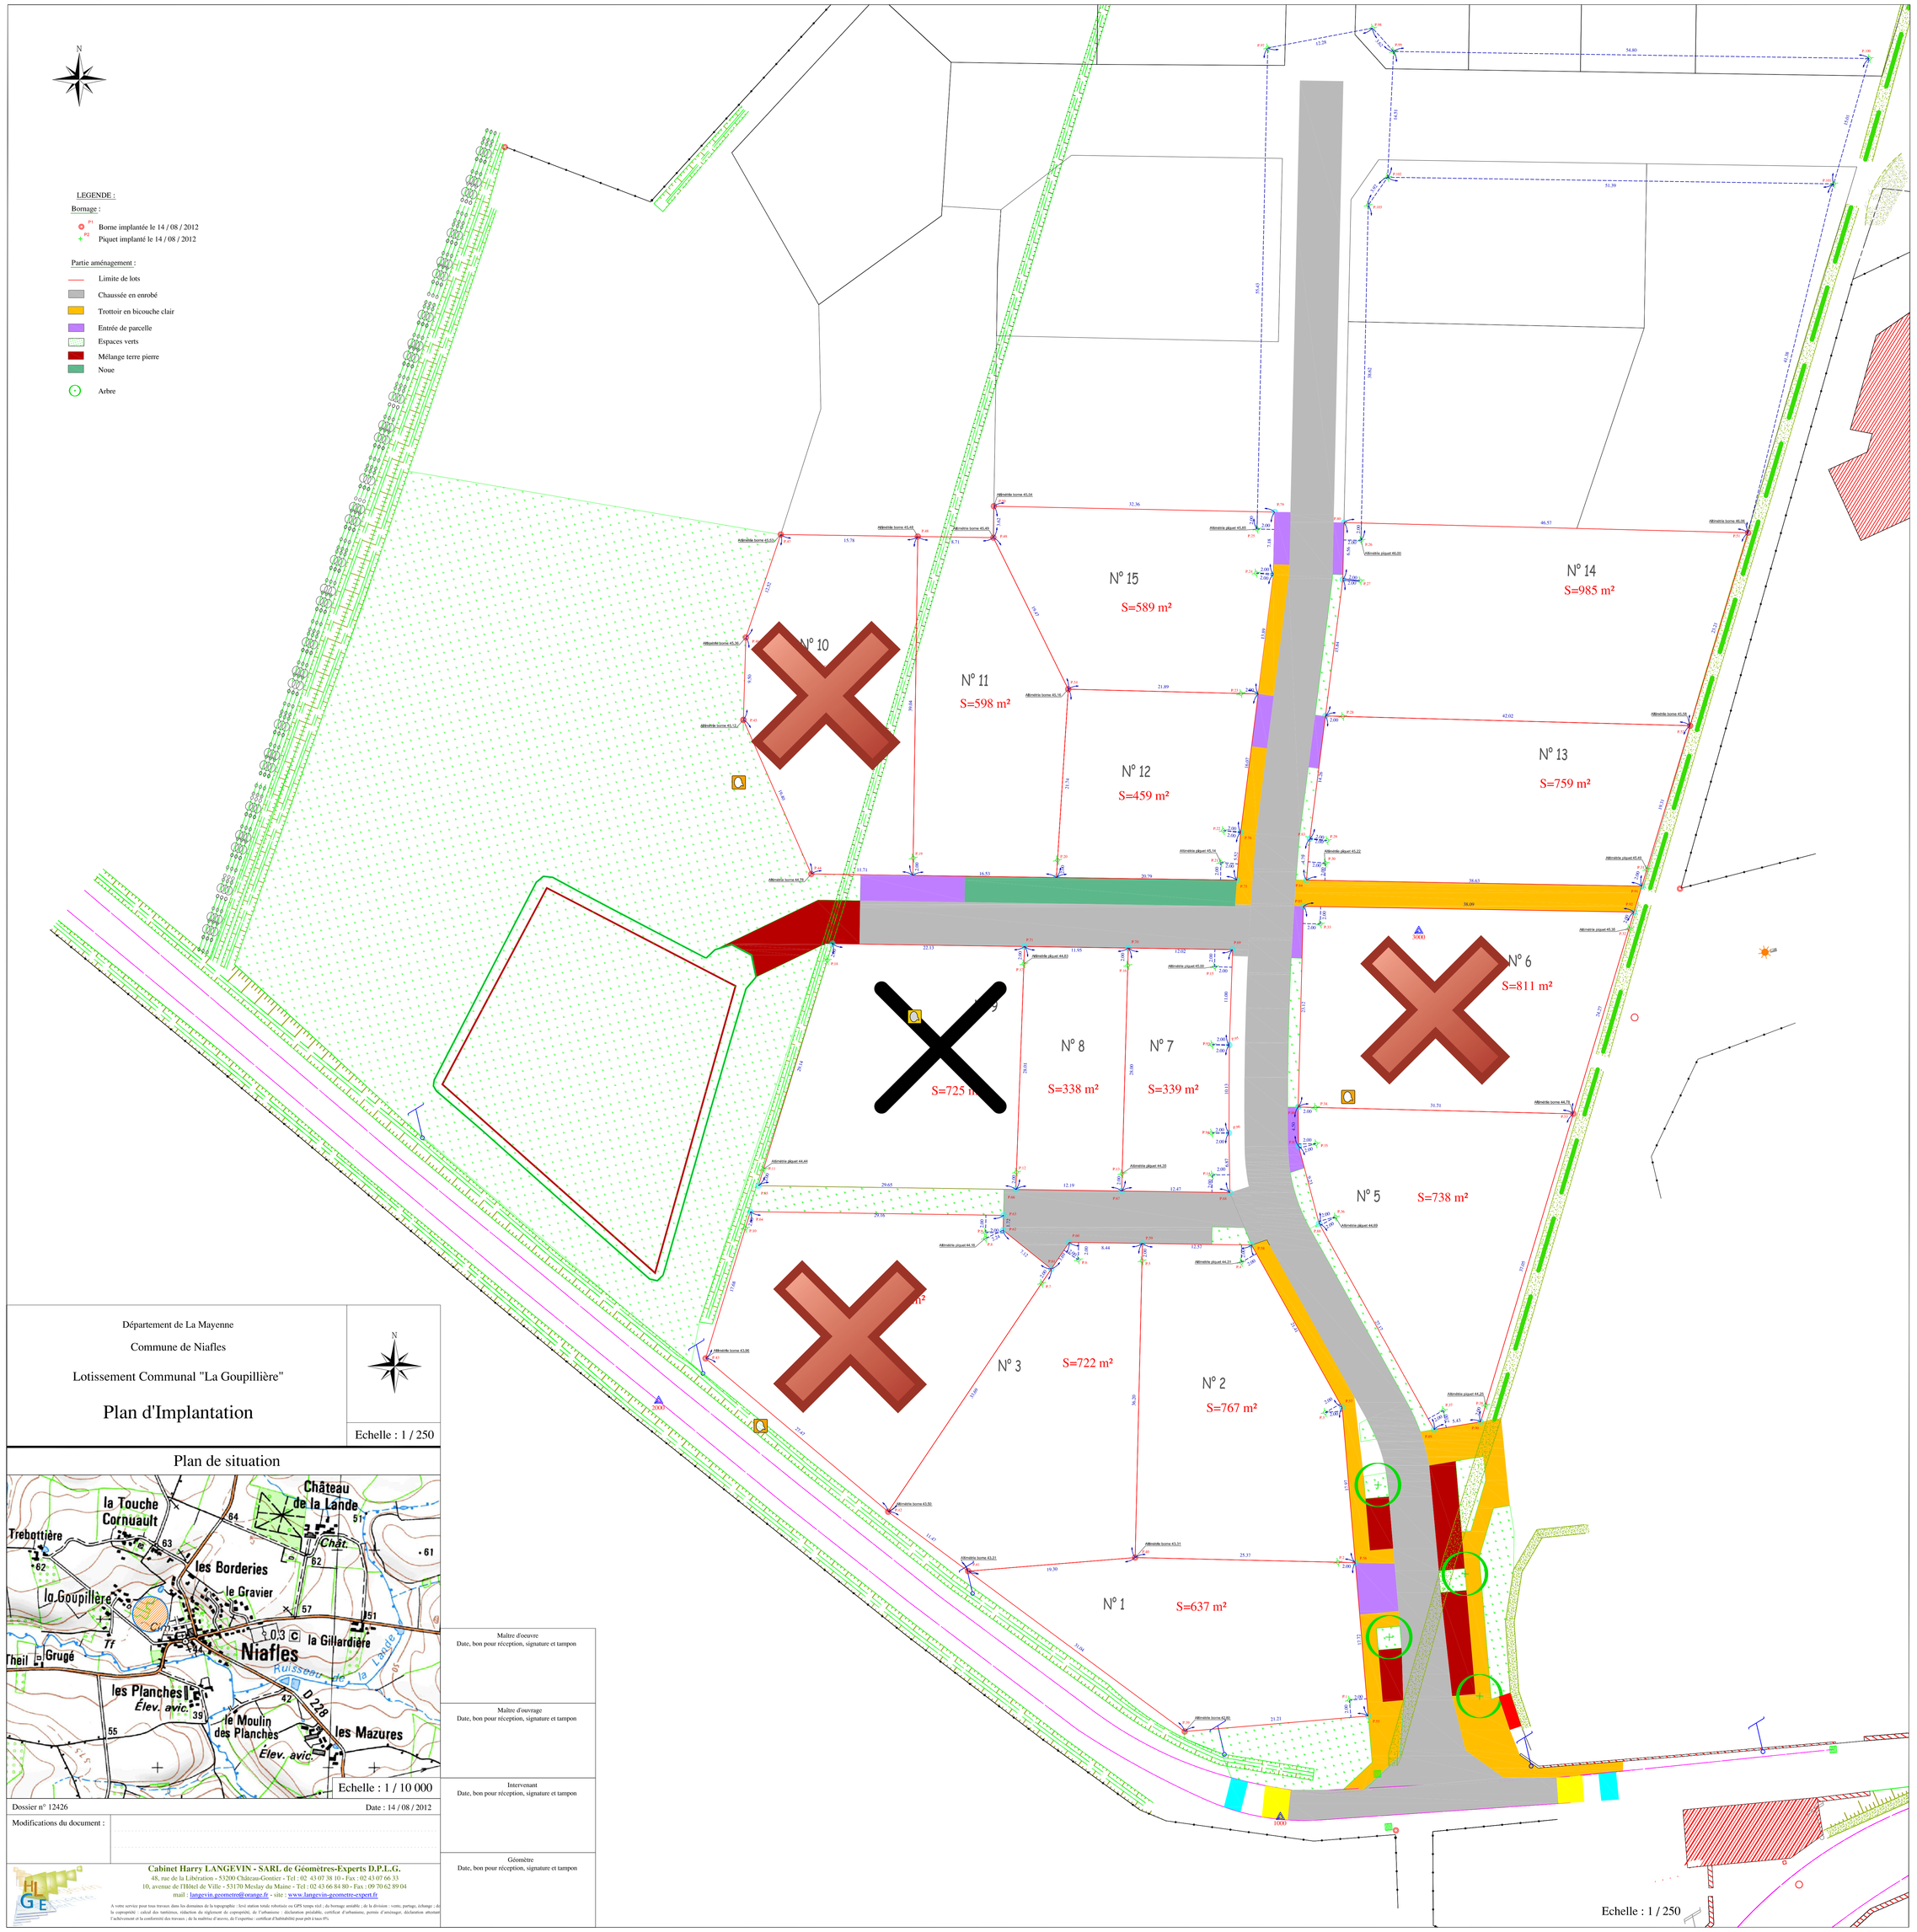

Département de La Mayenne

Commune de Niafles

Lotissement Communal "La Goupillière"

Plan d'Implantation

Echelle : 1 / 250

Plan de situation

Echelle : 1 / 10 000

Dossier n° 12426

Date : 14 / 08 / 2012

Modifications du document :

Maître d'œuvre
Date, bon pour réception, signature et tampon

Maître d'ouvrage
Date, bon pour réception, signature et tampon

Intervenant
Date, bon pour réception, signature et tampon

Géomètre
Date, bon pour réception, signature et tampon

Cabinet Harry LANGEVIN - SARL de Géomètres-Experts D.P.L.G.
48, rue de la Libération - 53200 Château-Gontier - Tél : 02 43 07 38 10 - Fax : 02 43 07 06 33
10, avenue de l'Hôtel de Ville - 53170 Meslay du Maine - Tél : 02 43 66 84 80 - Fax : 09 70 62 89 04
email : langevin.geometre@orange.fr - site : www.langevin-geometre-expert.fr

A vous service pour tous travaux dans les domaines de la topographie : level ordinaire toute précision ou GPS temps réel ; du bornage amiable ; de la division : voies, partage, lotissage ; de la copropriété ; relevé des mitoyens, tolérance de rapprochement de propriété, de l'urbanisme : déclaration préalable, certificat d'urbanisme, permis d'aménager, déclaration attestant l'achèvement et la conformité des travaux ; de la matrice d'assiette, de l'expertise : certificat d'habitabilité pour prêt à taux 0%.